

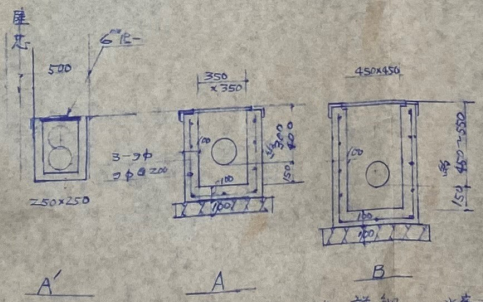



敷地区配置図

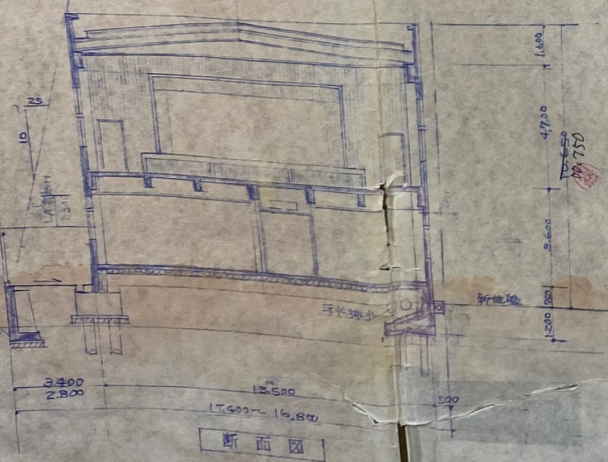

集水枘詳細 水薬コック付5枚
内面子鼠場分全面4.500全対
排水分配 水上100 300 以下 200 分配

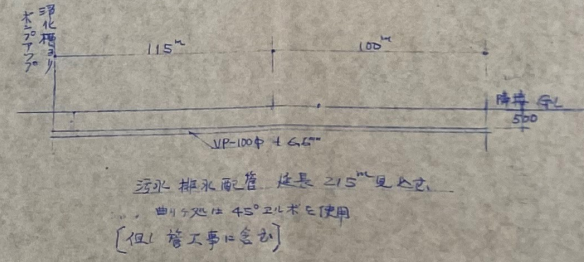


工事名称 相楽会館新築設計図
図面敷地区配置図 断面図
縮尺 1/150 昭和49年 月 日
一級建築士事務所 川越建築設計事務所
一級建築士 川越 06862号 川越 富太郎
京都府相楽郡加茂町 山崎町 2358

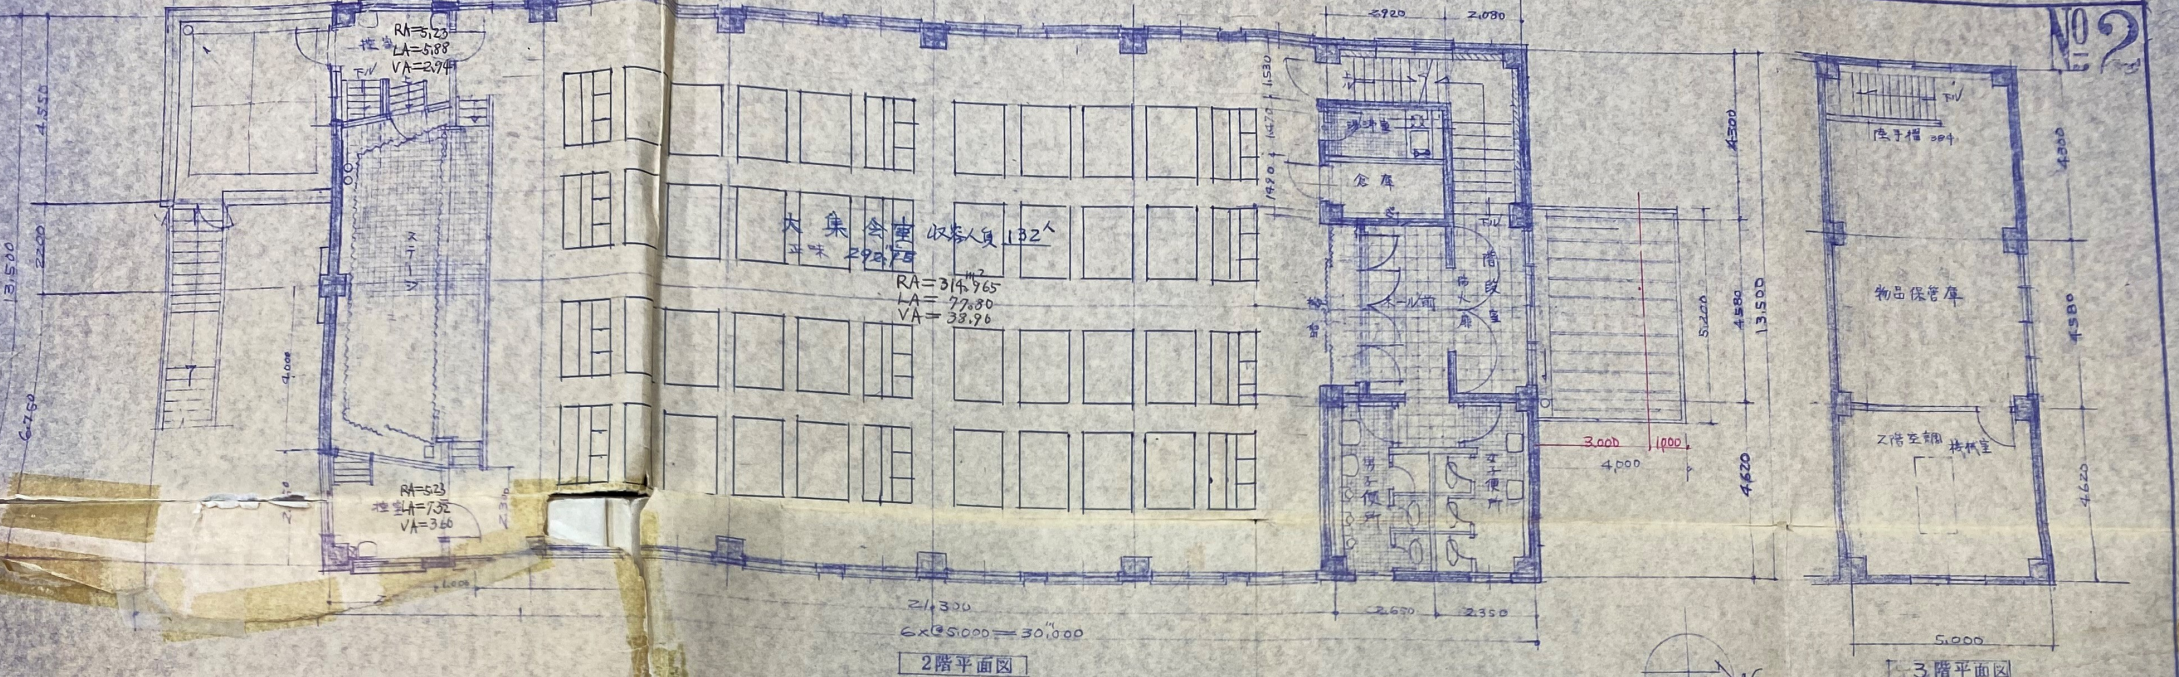

2階平面圖

3階平面圖

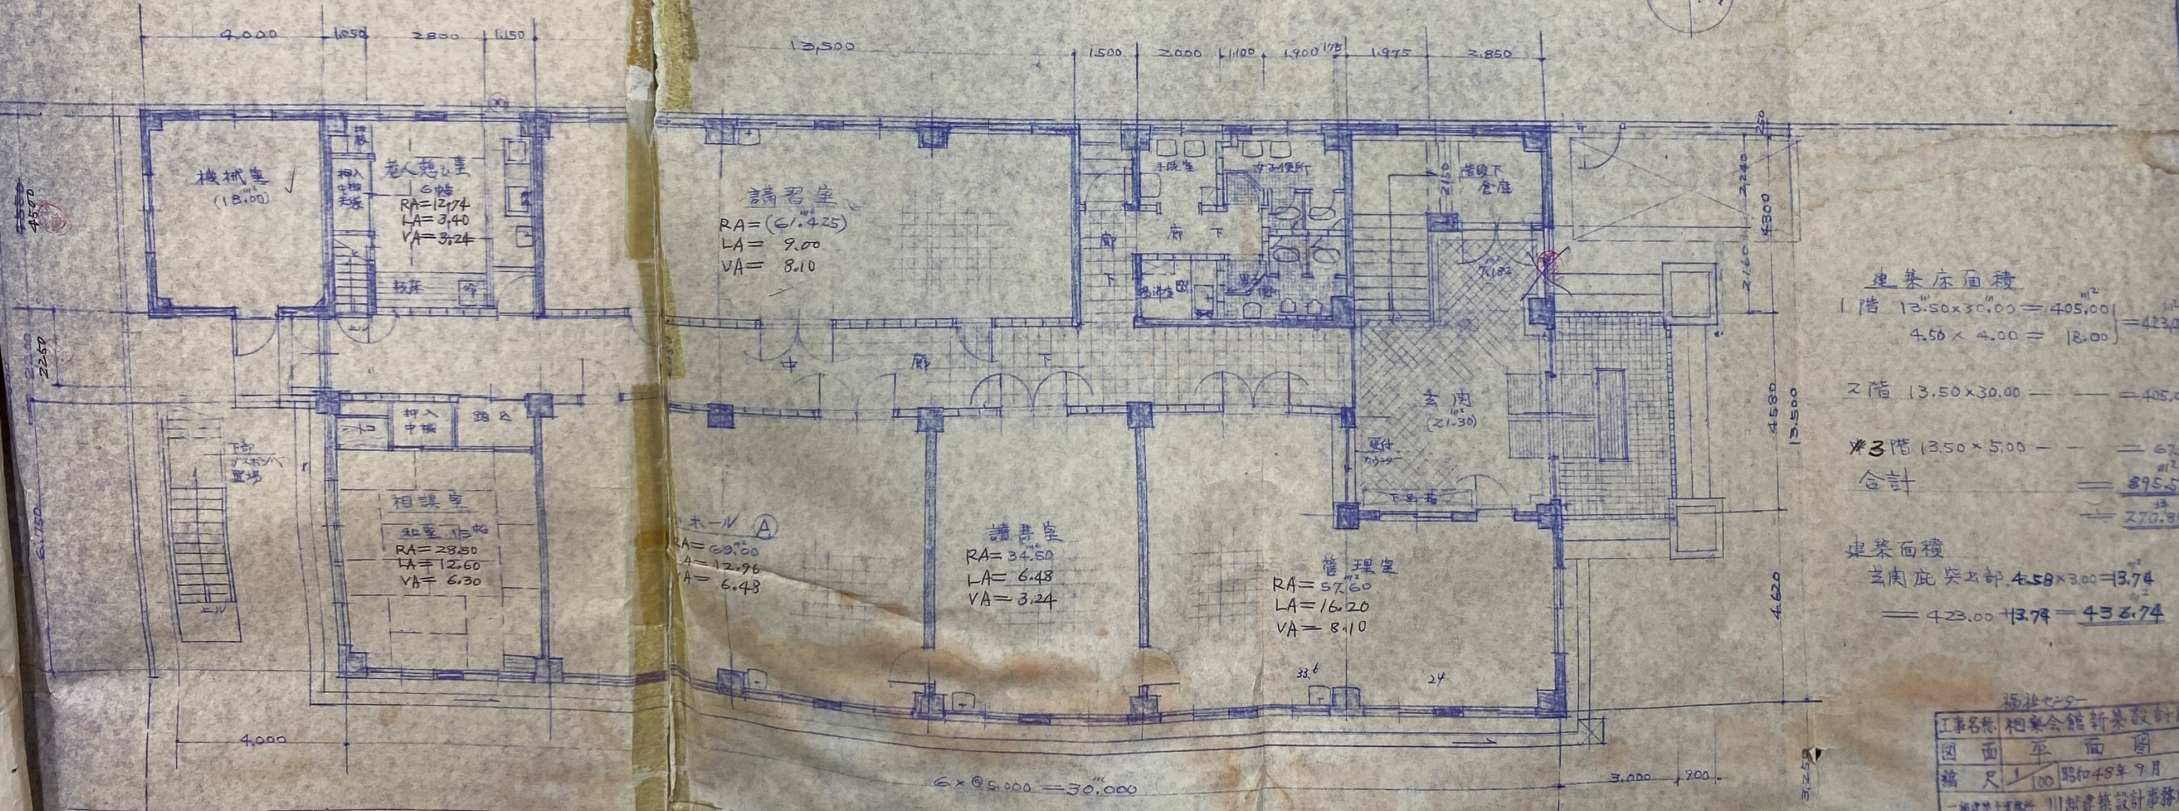


1階平面圖

建築床面積
 1階 13.50x30.00 = 405.00 m²
 4.50 x 4.00 = 18.00 m²
 2階 13.50x30.00 = 405.00 m²
 3階 13.50 x 5.00 = 67.50 m²
 合計 = 895.50 m²
 建築面積
 玄關底突出部 4.50x3.00 = 13.74 m²
 = 423.00 + 13.74 = 436.74 m²

設計事務所
 川越建築設計事務所
 東京都相模原市中央区 TEL 077-476-2346


敷地境界線

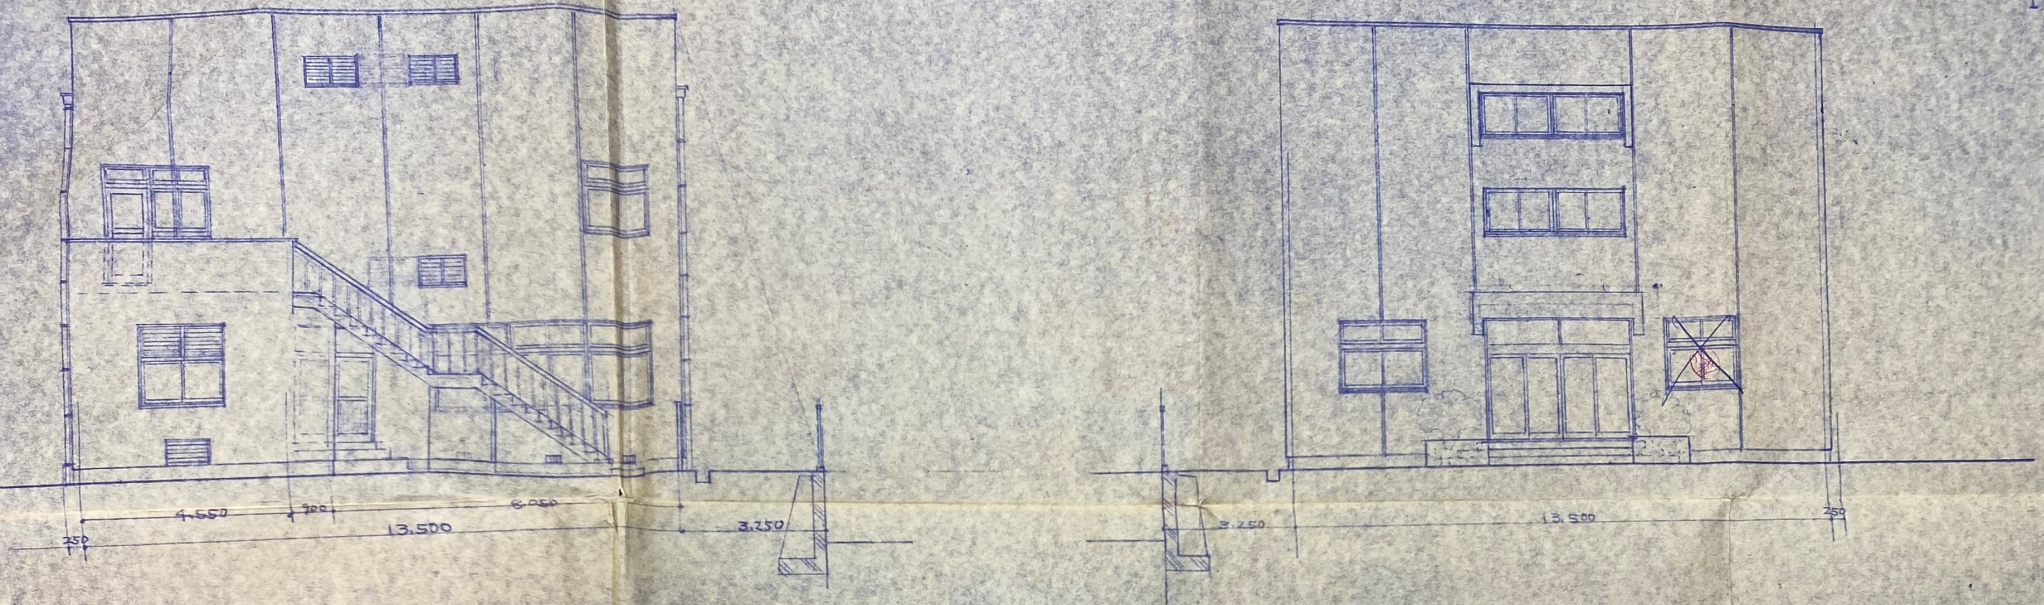

仕上表


仕上名	床	中		間		廻		壁		天		井	附帯工事及摘要
		床	壁	壁	廻	廻	壁	天	天	井			
1F 子	磁器床 9尺 125角	外	壁	外	壁	外	壁	外	壁	ビニル	VS-120	270	各層マニ 750x2000mm以内の巾巾、押入れ、壁紙、タイル、フローリング、換気機、防音、防湿、防臭、防カビ、防虫、防鼠、防蟻、防鳥、防獣、防火、防煙、防音、防湿、防臭、防カビ、防虫、防鼠、防蟻、防鳥、防獣、防火、防煙
2F 木	磁器床 9尺 125角	125角	9尺 磁	モルタル塗	フロー	モルタル塗	フロー	モルタル塗	フロー	フロー	フロー	270	60本立 2枚長手 全立 1200x550x800 7x2枚 50mm厚 2700x600(60x)
中 厨	V.T. 磁 (2x2)	ビニル	床 100	全	壁	全	壁	全	壁	フロー	フロー	260	
洗面	人研 (水研)	人	研	外	壁	外	壁	外	壁	フロー	フロー		
便所	全	上	全	上	全	上	全	上	全	フロー	フロー		
管理	V.T. 磁 (2x2)	ビニル	床 100	全	上	全	上	全	上	フロー	フロー	275	便所カーテン (秋) 巾1000mm、42x450x1800以内の巾巾、防湿、防臭、防カビ、防虫、防鼠、防蟻、防鳥、防獣、防火、防煙
読書	全	上	全	上	全	上	全	上	全	フロー	フロー		カーテン、フローリング、時計、画、お宝物、3枚
小 木	全	上	全	上	全	上	全	上	全	フロー	フロー		全
講 習	全	上	全	上	全	上	全	上	全	フロー	フロー		全
相談	2010床 左右	全	上	全	上	全	上	全	上	フロー	フロー		付帯工事、防湿、防臭、防カビ、防虫、防鼠、防蟻、防鳥、防獣、防火、防煙
老人	全	上	全	上	全	上	全	上	全	フロー	フロー		800x800 全立 5枚 壁紙、タイル、フローリング、換気機、防音、防湿、防臭、防カビ、防虫、防鼠、防蟻、防鳥、防獣、防火、防煙
机	モルタル塗	モルタル塗	モルタル塗	モルタル塗	フロー	モルタル塗	フロー	モルタル塗	フロー	フロー	フロー		550x200x800 巾1000mm 2枚フローリング
後	V.T. 磁	人	研	モルタル塗	フロー	モルタル塗	フロー	モルタル塗	フロー	フロー	フロー		機材、床、排水
各 便所	1900mm	全	上	全	上	全	上	全	上	フロー	フロー	254	フローリング、NAKA-H=250、アクリル、手摺、1000mm
面	人造	研	研	全	上	全	上	全	上	フロー	フロー		大便所、フローリング、取手、2枚長手、WC=1000x800mm
場	全	上	全	上	全	上	全	上	全	フロー	フロー		掃除、フローリング、350x400x200mm 換気機
木	V.T. 磁	ビニル	床 100	全	上	全	上	全	上	フロー	フロー	250	フロー、全上
木	フロー	全	上	全	上	全	上	全	上	フロー	フロー	430	床下、打放、全面、フロー、フロー
テ	フロー	全	上	全	上	全	上	全	上	フロー	フロー	450	壁紙、タイル、フローリング、換気機、防音、防湿、防臭、防カビ、防虫、防鼠、防蟻、防鳥、防獣、防火、防煙
全	V.T. 磁	ビニル	床 100	全	上	全	上	全	上	フロー	フロー	5.50	フロー、全上
倉	モルタル塗	モルタル塗	モルタル塗	モルタル塗	フロー	モルタル塗	フロー	モルタル塗	フロー	フロー	フロー	340	フロー、全上
保	全	上	全	上	全	上	全	上	全	フロー	フロー		フロー、全上
外	階段	外	壁	外	壁	外	壁	外	壁	フロー	フロー		フロー、全上

川越建築設計事務所
 川越市 川越 1-1-1
 TEL 049-273-2156

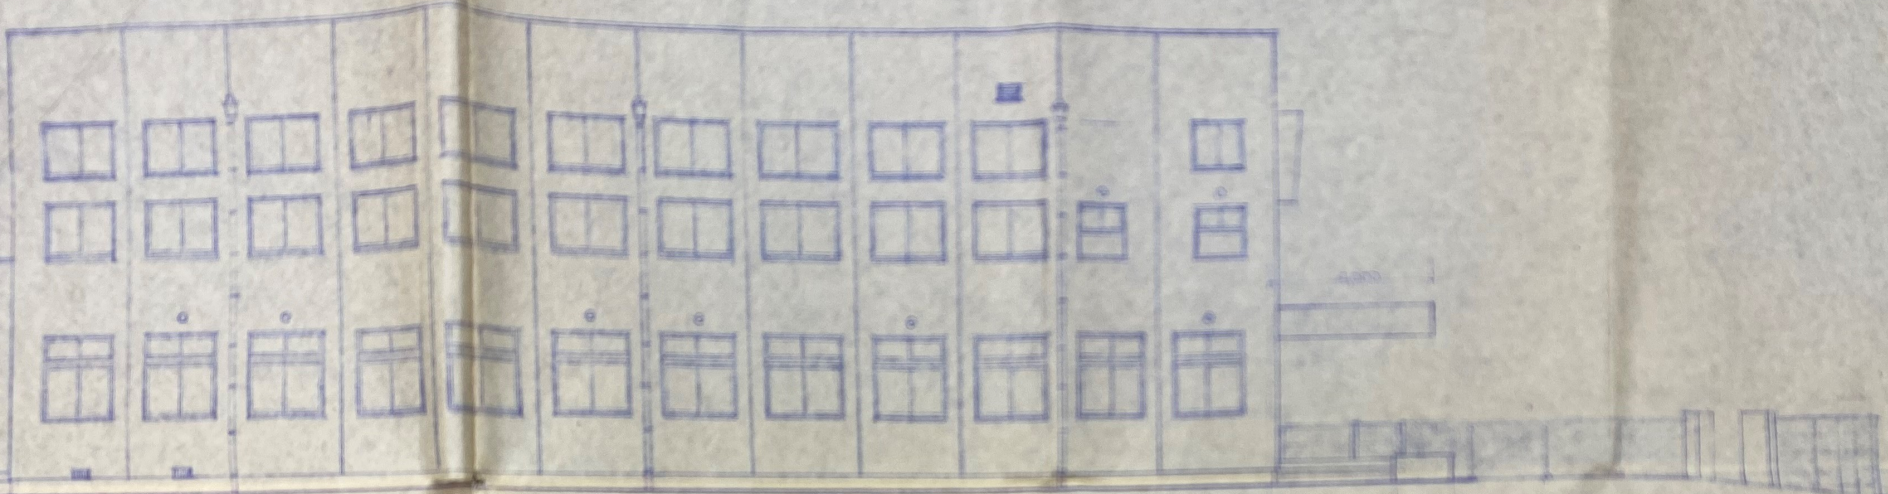

6 x 5,000 = 30,000


東面圖

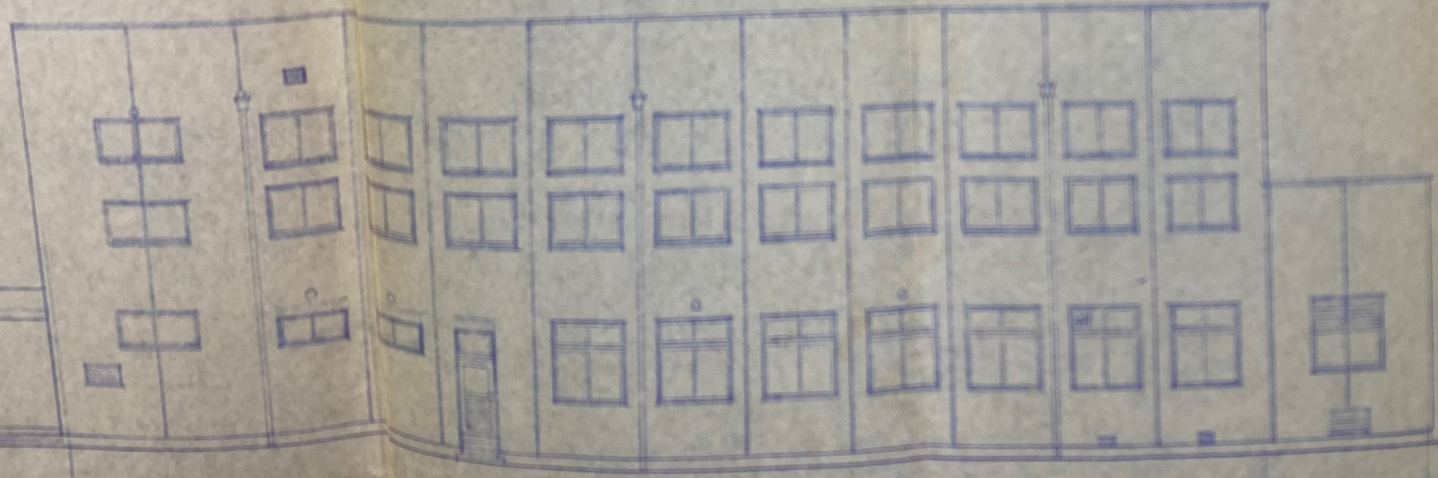

6 x 5,000 = 30,000

西面圖

设计者
 工程名称 利華公館新築設計圖
 圖面名称 西面圖 No. 1
 縮尺 1/100 昭和49年 9月
 设计者 川越設計事務所
 一級建築士 川越 隆夫
 二級建築士 川越 隆夫
 事務所 東京都中央区 1-1-1

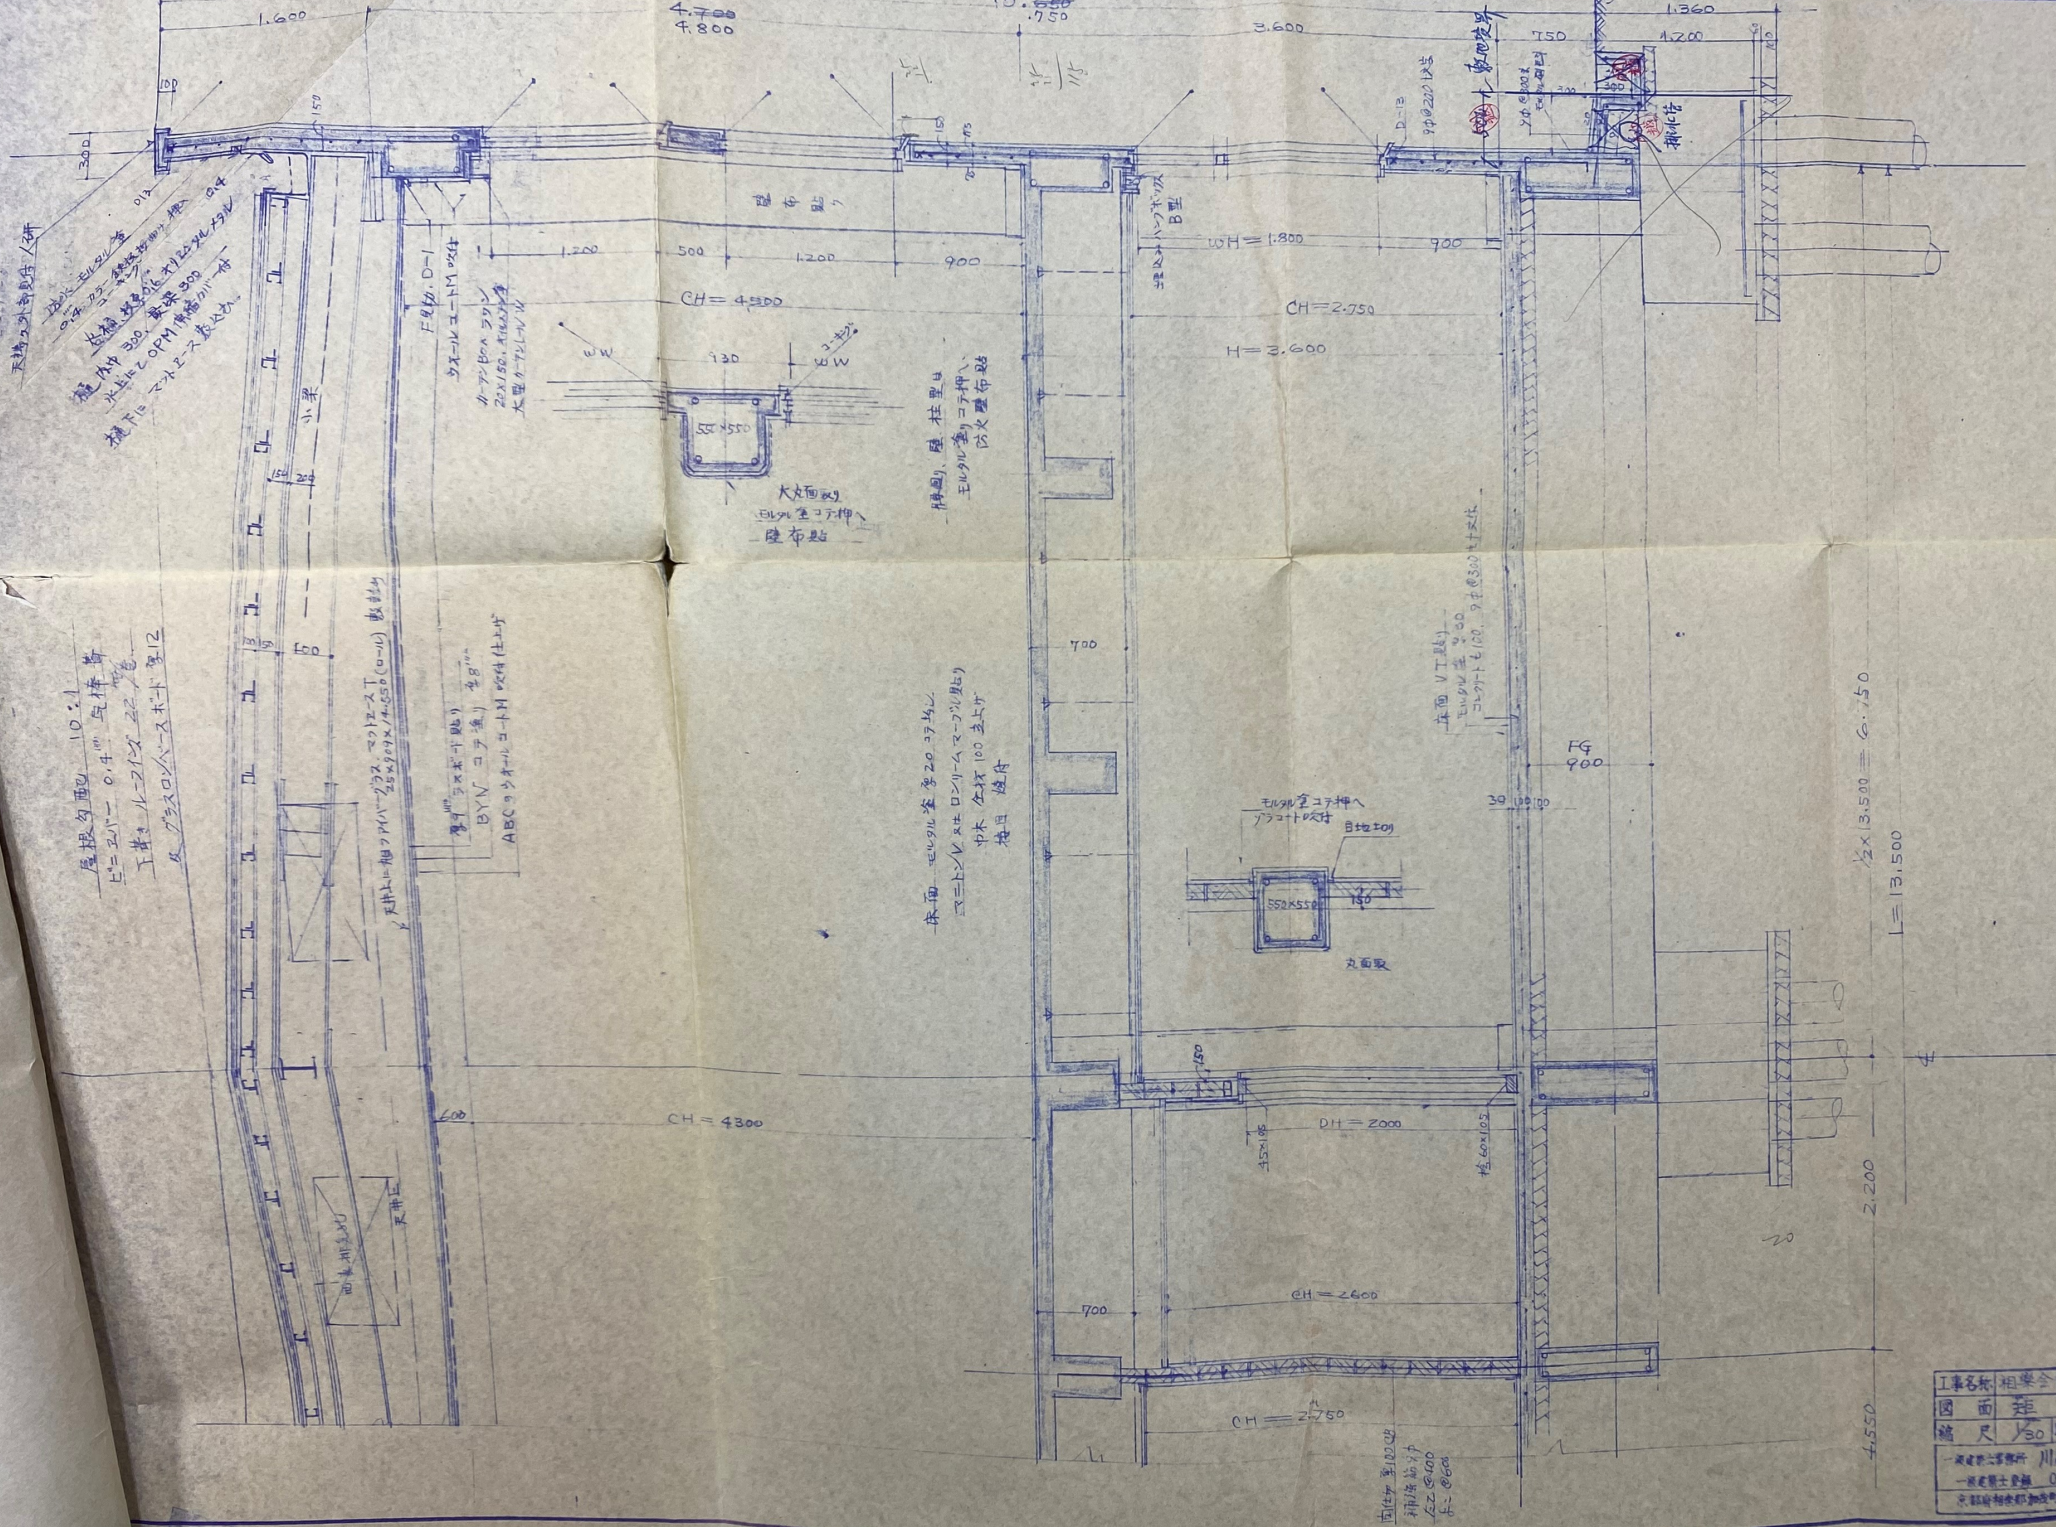

屋根勾配 10%
 柱間 0.4m 与棒骨
 工率 1/20
 及 プラスチックボード 厚 12

天板 鋼筋コンクリート 25x25x170 (0-10) 敷設
 鋼筋コンクリート 25x25x170 (0-10) 敷設


鋼筋コンクリート 25x25x170 (0-10) 敷設
 B.V. コア 透舟 厚 80
 A.B.C. コア 透舟 厚 100

床面 鋼筋コンクリート 20x20x170
 柱目 透舟 100 透舟

洗面 V.T. 器具
 洗面 器具 透舟
 洗面 器具 透舟

南面 鋼筋コンクリート
 柱目 透舟
 柱目 透舟
 柱目 透舟

工事名称 相模台新築設計
 図面種類 平面設計
 縮尺 1/30 昭和48年9月
 設計者 川越建築設計事務所
 一級建築士登録 06862号 川越 隆夫
 東京都中央区新富町 TEL 03-7471

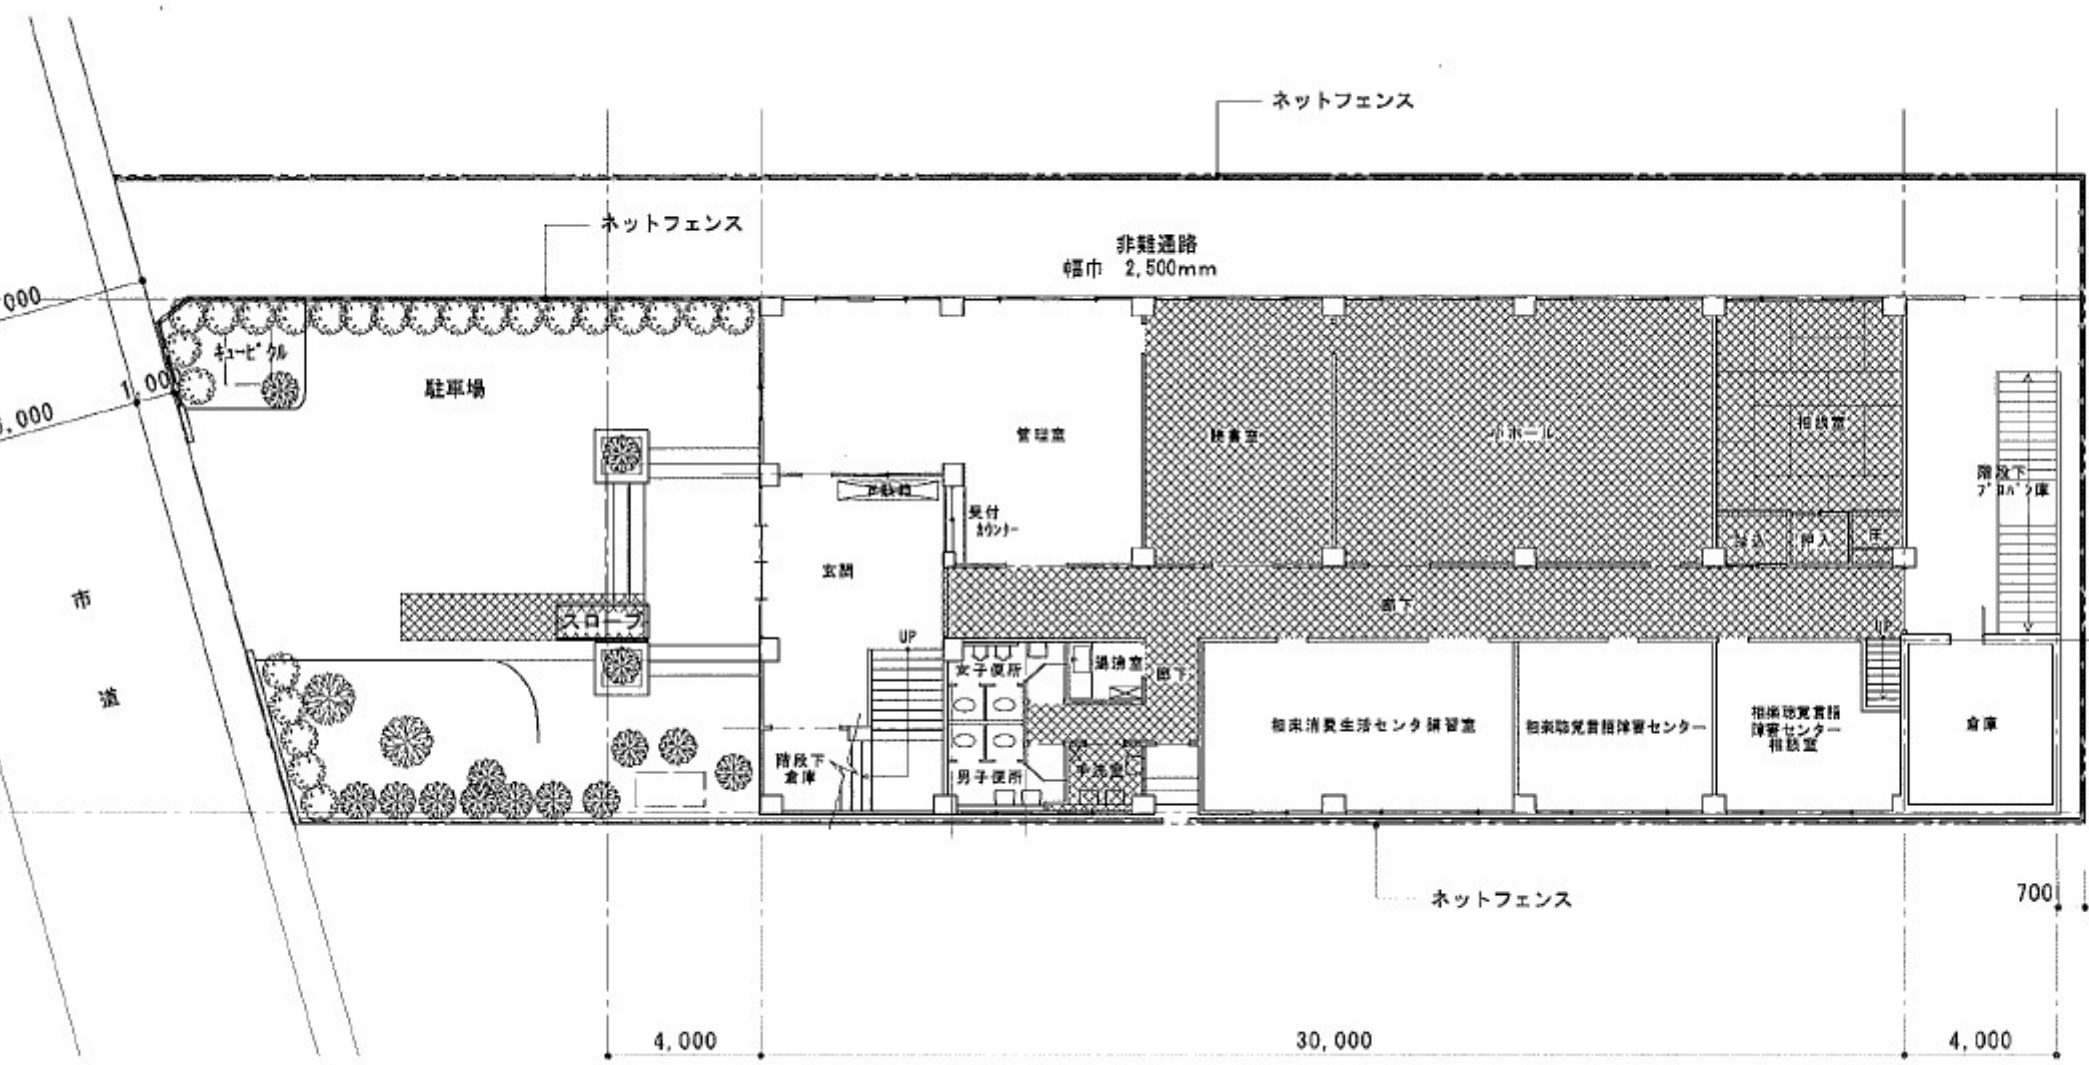

市
道

0.000
1.000

ネットフェンス

ネットフェンス

非難通路
幅巾 2,500mm

駐車場

植木

スロープ

玄関

待合室

受付
カウンター

待合室

ホール

相談室

階下
倉庫

廊下

UP

女子便所

シャワー室

男子便所

相模消費生活センター講習室

相模聴覚言語障害センター

相模聴覚言語障害センター
相談室

倉庫

階下
倉庫

ネットフェンス

700

4,000

30,000

4,000